
DENAH MIN 2 KOTABARU – BATAS TANAH DARI GAMBAR SERTIFIKAT
SHP 00006 | SU 00004/TANJUNG SELOKA/2016 | NIB 17.10.03.01.00043
LUAS 2.321 m2 | SKALA CETAK PDF A4 1:350 | CAD 1 UNIT = 1 m
PIN GOOGLE MAPS: -3.8948879, 116.3039954 (LOKASI MADRASAH)
PAGAR BELAKANG: SUDUT KANAN MENYENTUH GARIS BATAS TANAH

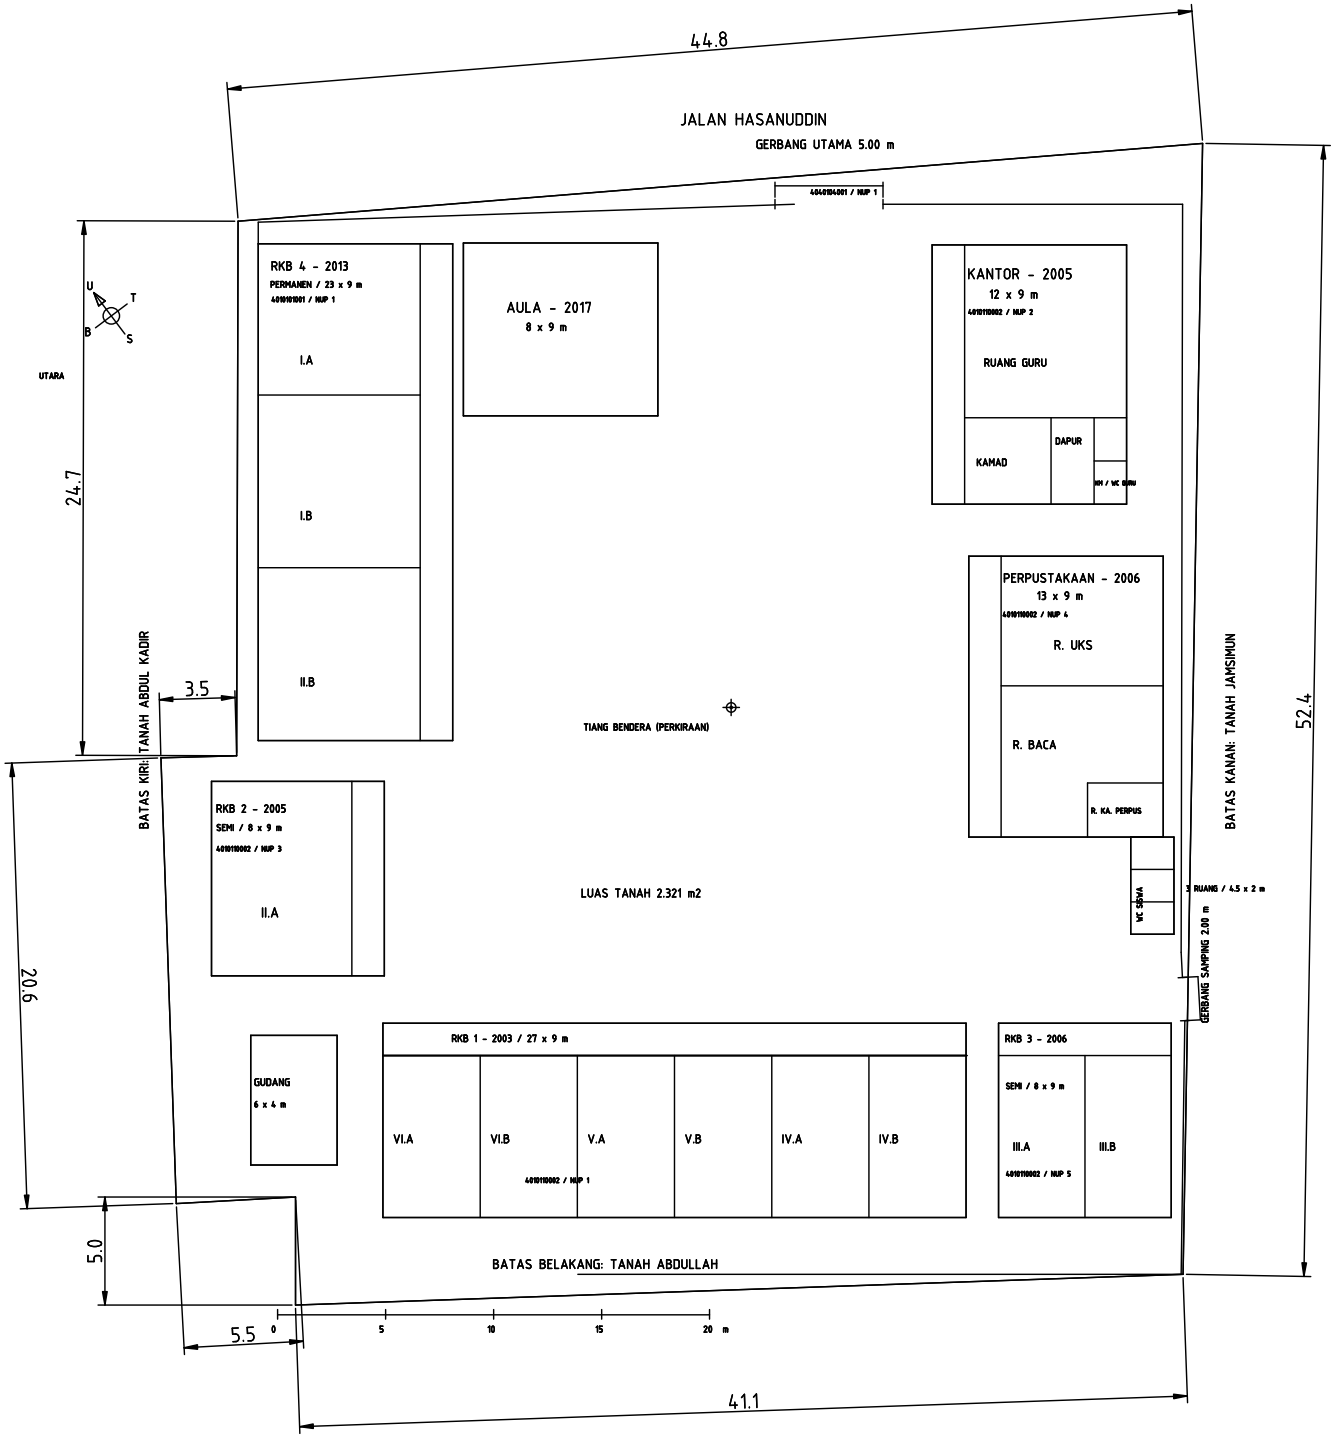

ACUAN DAN BATAS KETELITIAN
Luas Surat Ukur: 2.321 m2; skala gambar asli 1:1.000.
Dimensi sisi merupakan perkiraan model DXF, bukan hasil ukur lapangan.
Pindai sertifikat dapat berubah skala. Konfirmasi sisi melalui pengukuran.
Ukuran bangunan mengikuti denah pengelola. Satuan model: meter.
Revisi dimensi: 3 November 2026.